

Sonsuz Mavi, Sınırsız Lüks,
Denizin Kıyısında Yaşam!

unique
mediterranean
location


CEVİKLER
inşaat

tisanada

Denize Komşu

Mavinin derinliğine açılan kapı



Deniz
Sporları



Doğal
Güzellikler



Tatil
Ruhu




Deniz'den
Doğa'dan
İlham Aldığınız Yer



tisanada

Denizin ve Doğa'nın Büyüsünü Buluşturduk

Site yaşamının düzeni
ve konforu içinde...

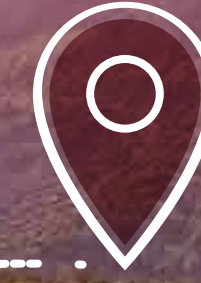

tisanada



Etkileyici Manzara ve Zamansız Lüks

Site içerisinde huzur
dolu bir yaşam




unique
mediterranean
location

tisanada



Doğayla uyum içinde, bedeninizle, zihninizle ve ruhunuzla bütünleşin

Modern yaşamın getirdiği koşuşturma ve stresin arasında, iç huzuru ve dengeyi yeniden keşfetmek için sizleri doğaya davet ediyoruz. Yemyeşil bir ortamda, güneşin sıcaklığı eşliğinde yoga yapacağınız özel alanlarımızla huzur dolu bir kaçış sunuyoruz. Benzersiz deneyimi keşfedin ve yaşamınızı dengeleyin.

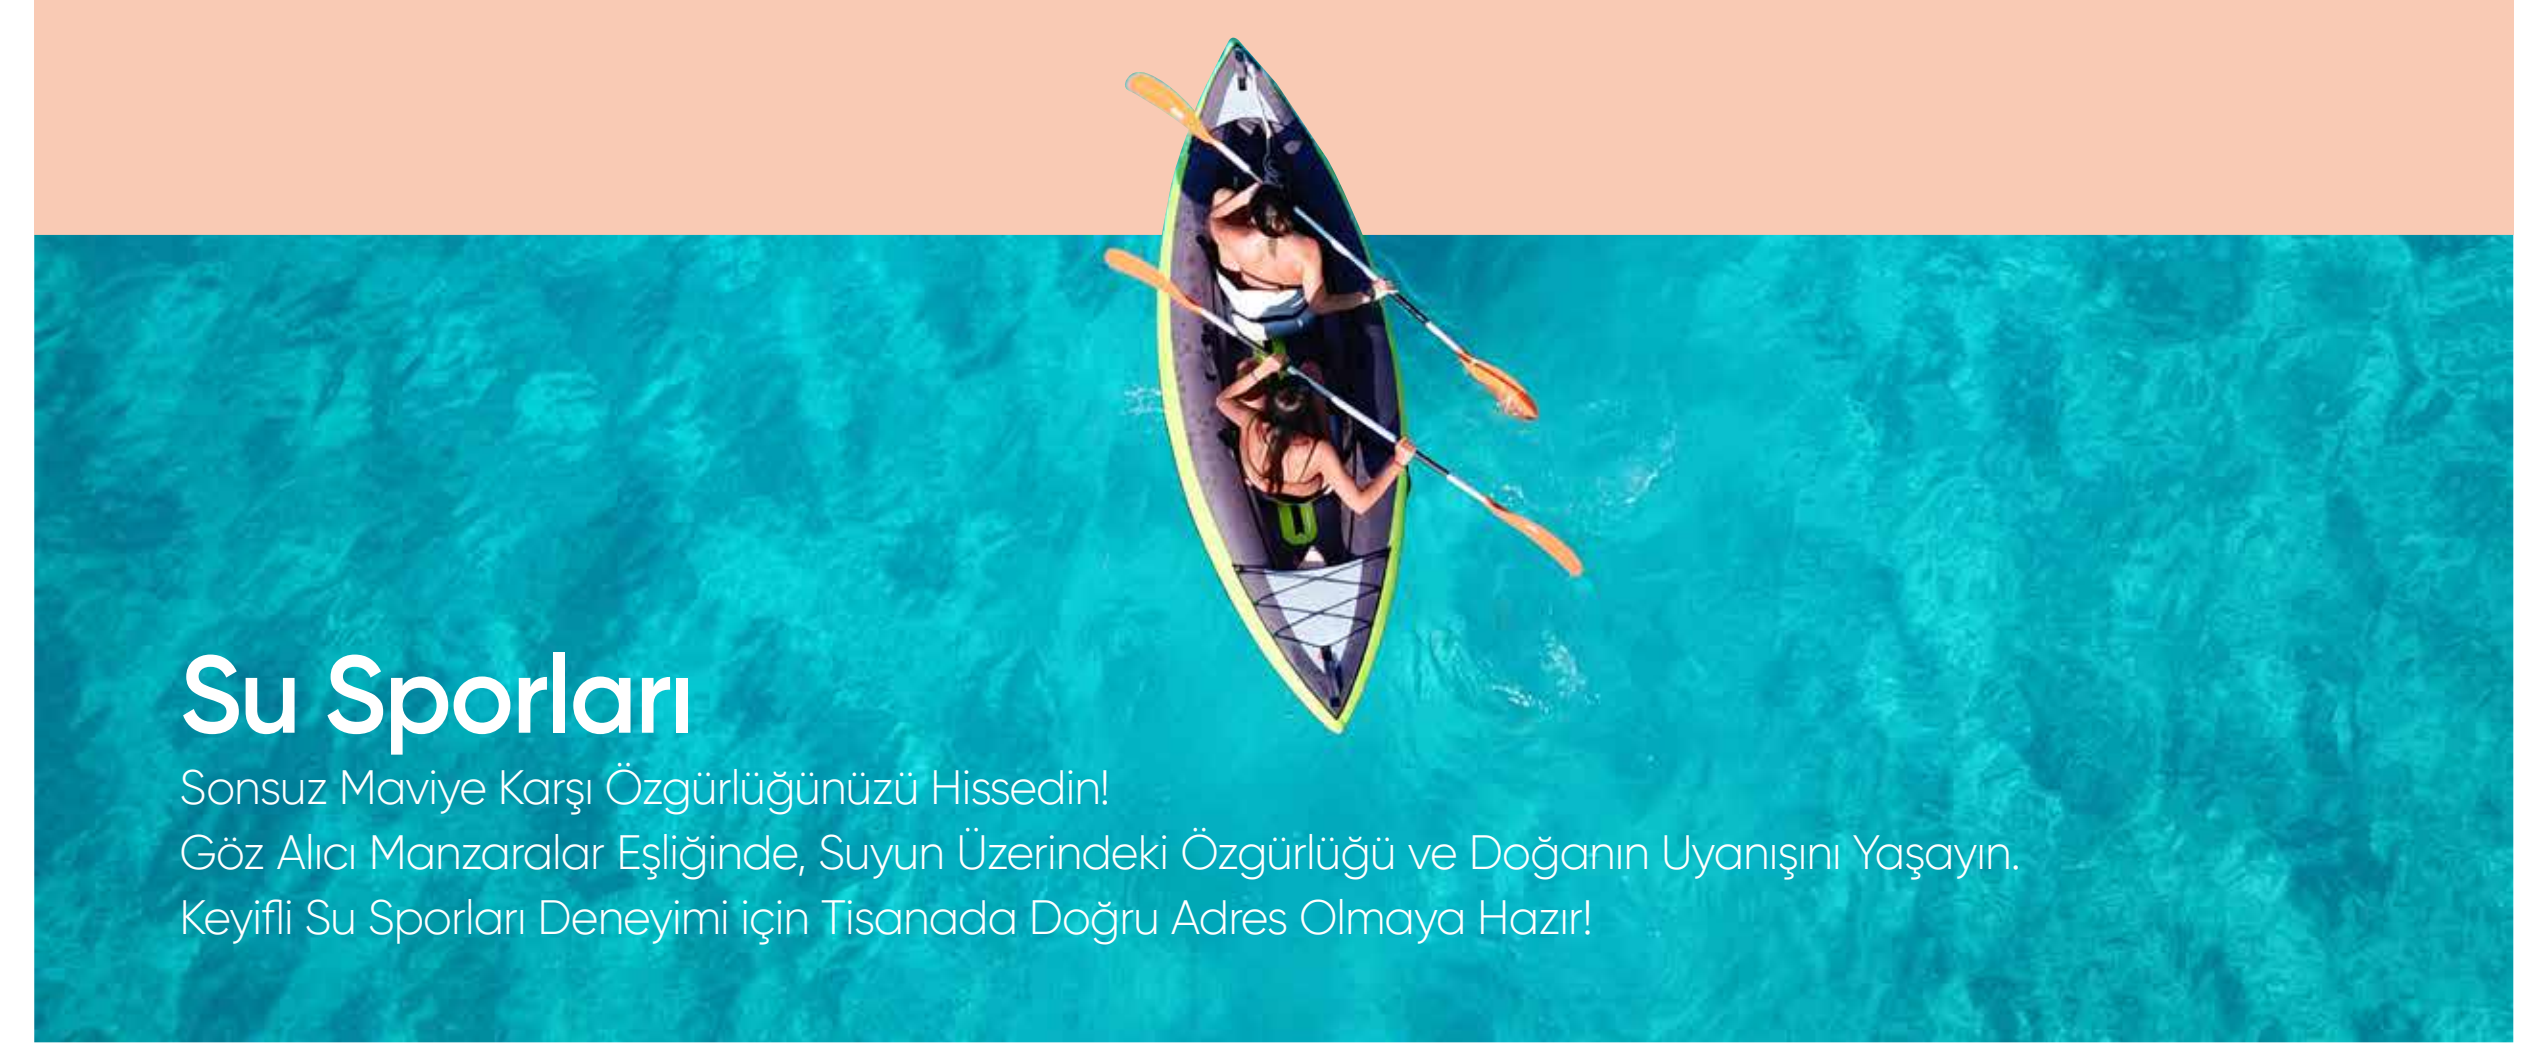

Su Sporları

Sonsuz Maviye Karşı Özgürlüğünüzü Hissedin!

Göz Alıcı Manzaralar Eşliğinde, Suyun Üzerindeki Özgürlüğü ve Doğanın Uyanışını Yaşayın.

Keyifli Su Sporları Deneyimi için Tisanada Doğru Adres Olmaya Hazır!



Doğa Yürüyüşü

Hayatınızın Zirvesindeki Yaşamı Keşfedin! Tisanada'nın Eşsiz Doğasında Bir Adım Öndesiniz. Yemyeşil Ormanların İçinden Geçen Rotamızda Doğayla Baş Başa Kalın, Sessizliğin Tadını Çıkarın. Her Adımda Huzur Bulacağınız Bu Yolculukta, Hayatın Tadını Çıkarmak İçin Doğru Yerdensiniz.



Hisset

Ada ile bütünleşen
sosyal alanları




tisanada



Anın tadını çıkar
Sonsuz mavinin ve yeşilin
buluştuğu yerde



tisanada

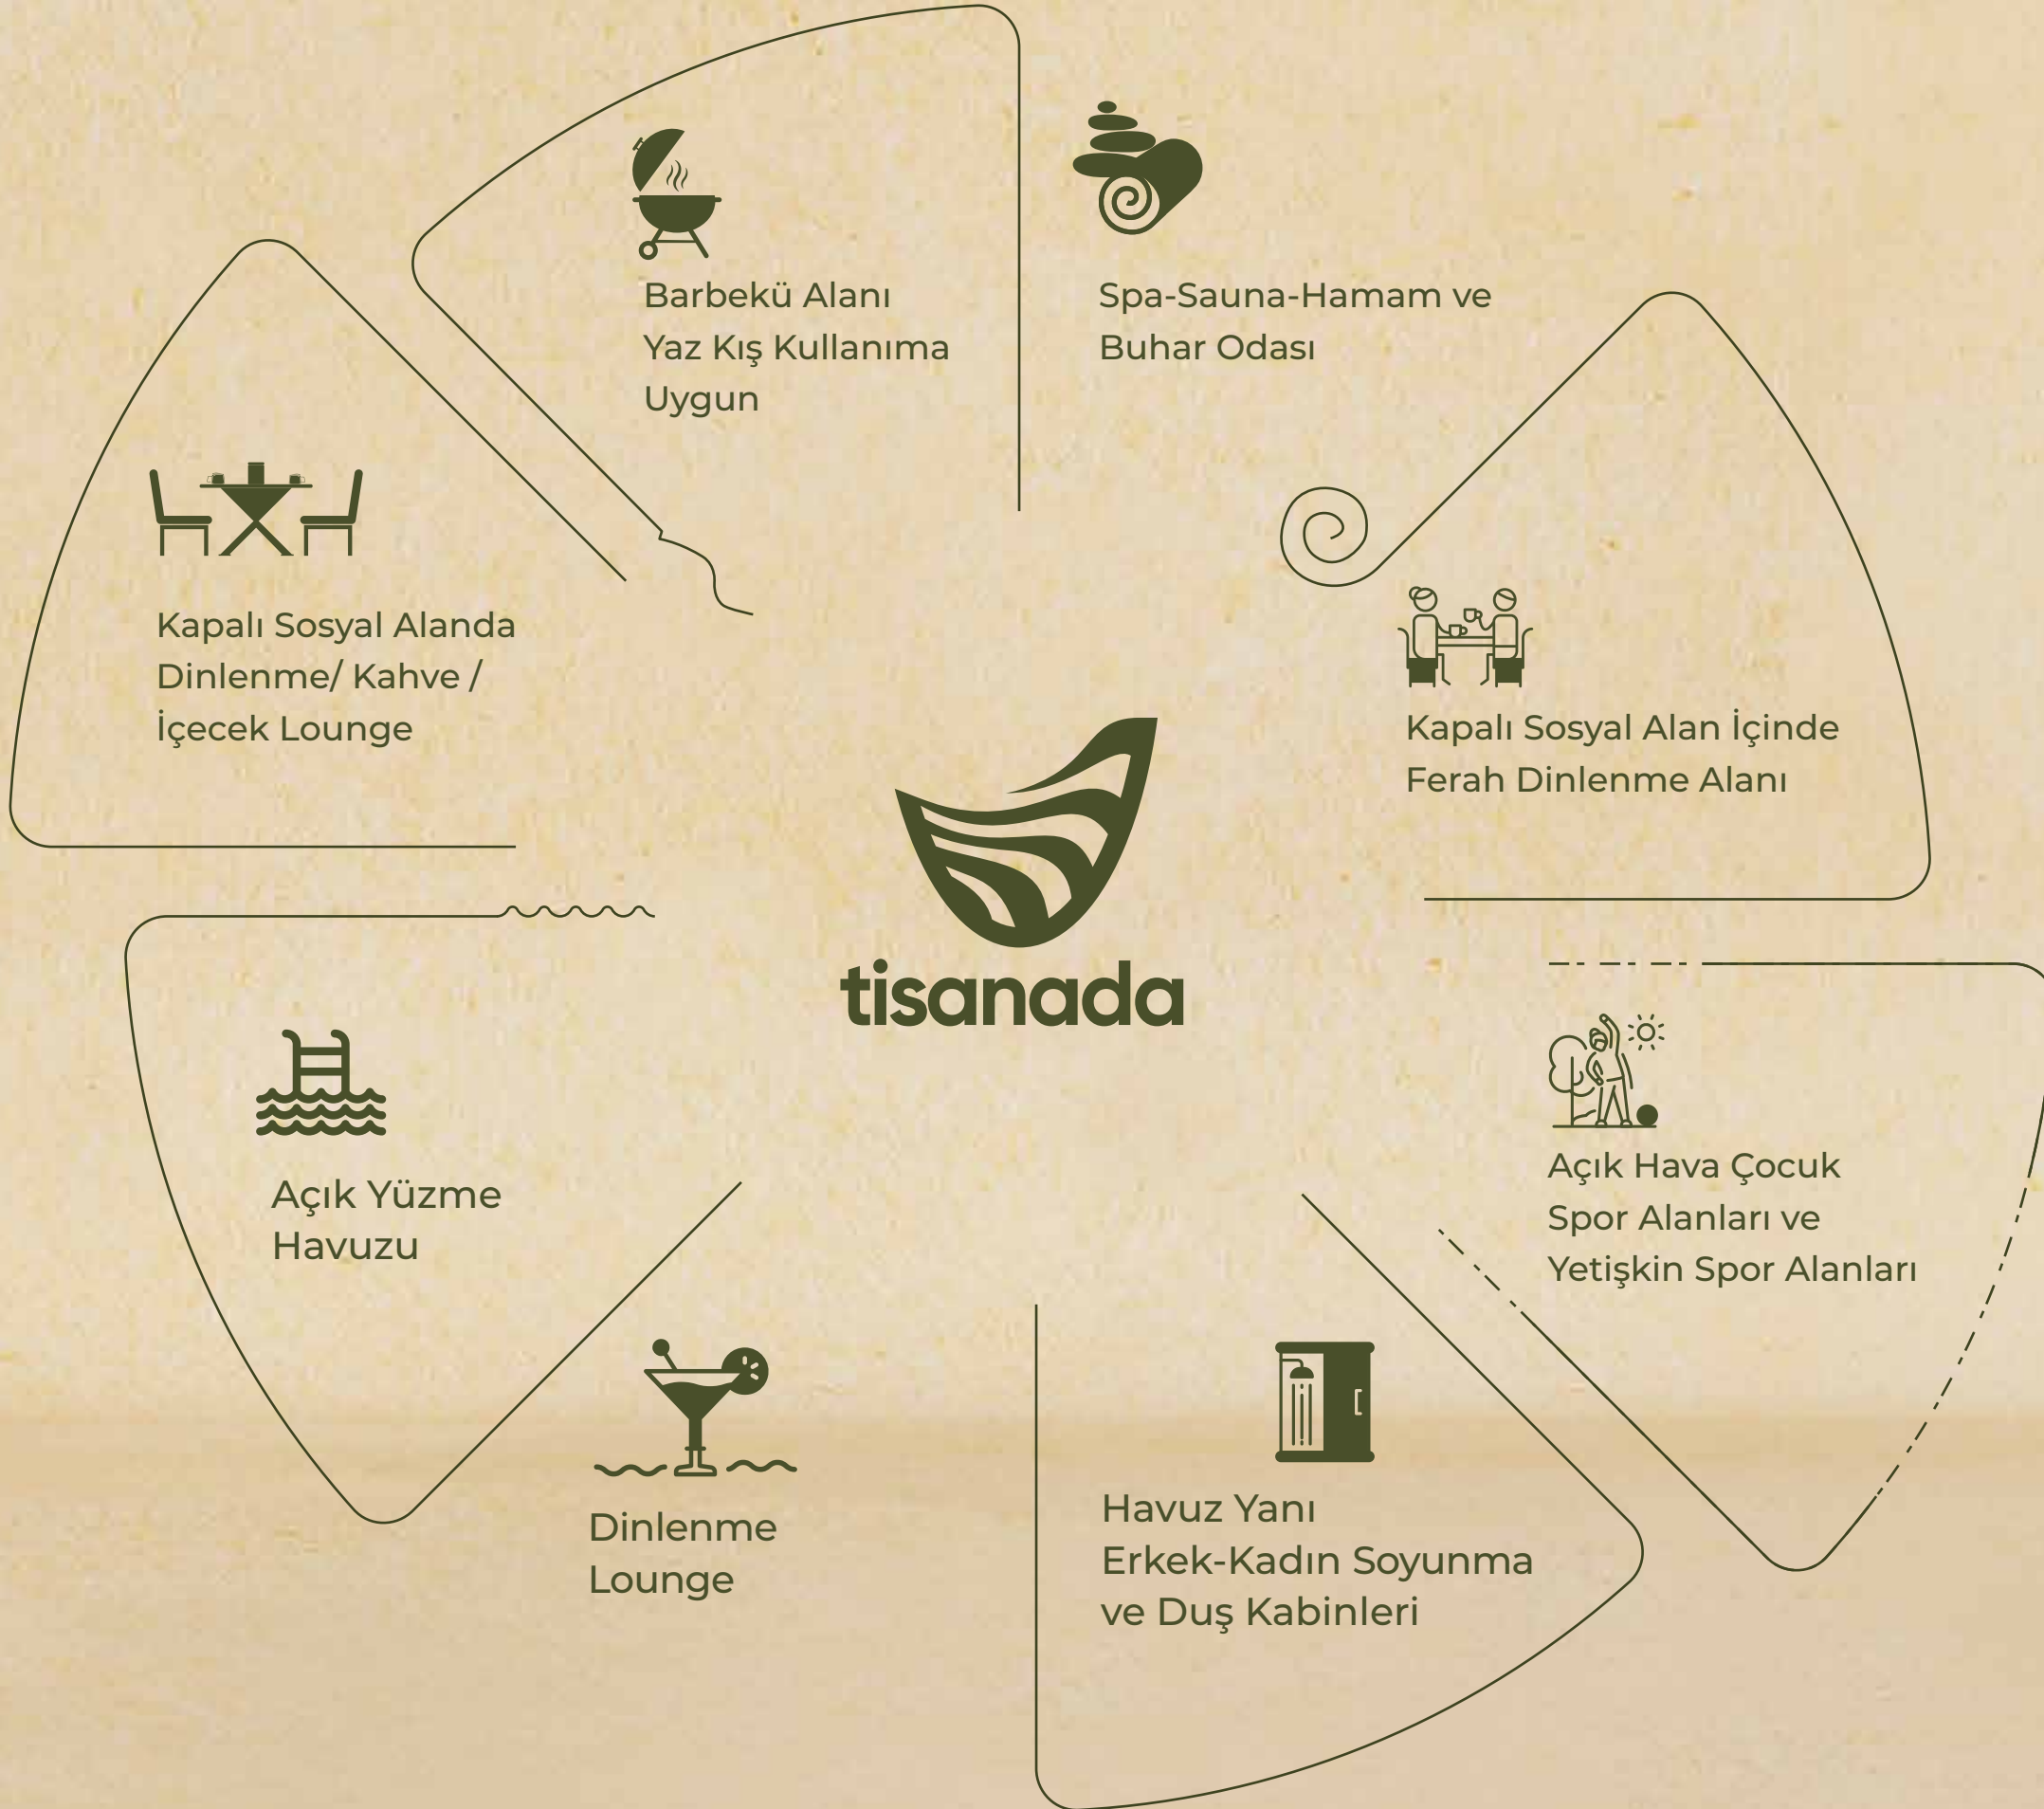

PEYZAJ DÜZENLEME

Nitelikli Peyzaj Uygulaması
Yesil Duvarlar
Botanik Bahçe
Bahçe Damlama Sulama Sistemi
Çevre Aydınlatması
Dış Cephede Isı ve Ses İzolasyonu
Yaz Kış Kullanıma Uygun Dinlenme Alanları

GÜVENLİK

Çevre Güvenlik Kameraları
Sifreli Blok Girişleri (Fotoselli Kapı)
Site Girişinde Araç Tanıma Sistemi
Site Etrafında Geniş Açılı ve Gece Görüşlü
Güvenlik Kameraları

DAİRE DONANIMI

5'li Ankastre Set
Tüm Odalarda Yeni Nesil Klimalar
Tüm Odalarda Lamine Parke
Islak Zemin ve Yer Döşemeleri
Banyo Armatürleri
Vitrifiye

w w w . t i s a n a d a . c o m



tisanada

K O N U M U N A V A N T A J L A R I N I K E Ş F E T

Kızkalesi

Roma İmparatorluğu döneminde Erdemli ilçesinde bulunan küçük bir adacık üzerine inşa edilmiştir. Kale, birçok farklı medeniyet tarafından kullanılmış ve zaman içinde çeşitli onarımlar görmüştür. Kızkalesi'nin efsanevi bir hikayesi de bulunmaktadır.



Gilindere Mağarası

Gilindire Mağarası içinde bulunan gölleri, sarkıt ve dikitleri, çeşitli galerileri ile dikkat çeker. Mağara doğa severlerin ve macera arayanların ilgisini çeker. Mağara içindeki büyüleyici görsellik, bilimsel araştırmalara ve doğa turizmine elverişli bir ortam sağlar.



Adamkayalar

M.Ö. 2. yüzyıldan kalma bu oymalarda tanrılar, mitolojik figürler, hayvanlar ve insan portreleri gibi çeşitli temaları içeren dini ve mitolojik göndermeler bulunur. Bu antik taş oymalar, bölgenin tarihi zenginliğine ve kültürel mirasına ışık tutar.



Cennet Cehennem Obrukları

Toros Dağları'ndan gelen suların kireç taşlarını aşındırarak meydana getirdiği devasa doğal obruklardır. Cennet Obruğu, bir doğa harikası olan mavi tonlarındaki gölü ve çevresindeki yeşillikleriyle ziyaretçilerini büyüler. Cehennem Obruğu ise karanlık ve gizemli atmosferiyle dikkat çeker.



Alahan Manastırı

Mersin'in Mut ilçesinde, Göksu Nehri'nin kenarında, sarp bir kayalık üzerinde yer alan tarihi bir manastır kompleksidir. Erken Hristiyanlık döneminin önemli dini yapılarından biri olarak kabul edilir. Manastır kompleksi, kilise, manastır binaları, şapeller ve diğer yapıları içerir.



Yerköprü Şelalesi

Adını üzerindeki antik Roma köprüsünden alır. Yerköprü Şelalesi, muazzam manzarası ve serin sularıyla ziyaretçiler için popüler bir destinasyondur. Şelale etrafında doğa yürüyüşleri yapılabilir, piknik alanlarında dinlenebilir ve bölgenin eşsiz doğal güzelliklerini keşfedebilirsiniz.



	Tip 1 Brüt	Tip 2
1+1 Flat	61,1 m ²	85,48 m ²
2+1 Flat	100,06 m ²	104,6 m ²
2+1 Dupleks	156,79 m ²	Tek Tip
3+1 Dupleks	177,5 m ²	257,12 m ²
4+1 Dupleks	243,33 m ²	Tek Tip
4+2 Tripleks	369,93 m ²	452,61 m ²





Rotanız Doğa

Konumunuz Ada



tisanada

2+1 Teras

Adalı olmak
An' da kalmak



A
Blok

Her Ev Kendi
Hikayesini Yazmayı
Bekliyor







YATAK ODASI




Rahatlık
ve Sadelik



tisanada



BANYO & WC

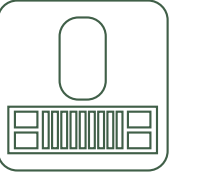

Üstün Kalite



tisanada

KAT PLANI

A BLOK

1+1: 61,1-85,48 m² Brüt 2+1: 100,06-104,6 m² Brüt

Zemin Kat



Bahçe Katı



1. Kat



tisanada

2+1 Flat

B
Blok

3+1 Dupleks Havuzlu

Lüksü yaşa
Size özel yaşam
alanı içinde

2+1 Flat

3+1 Dupleks Havuzlu

B
Blok

Rahatlığı ve dinginliği
yansıtan yaşam alanı



2+1 Flat

3+1 Dupleks



Güvenli ve huzur dolu

Alanlar sizin için tasarlandı



tisanada



Zinde bir hayat
Evinizde



tisanada



KAT PLANI

B BLOK

2+1: 100,06-104,6 m² Brüt 3+1: 177,5-257,12 m² Brüt



2+1

2+1

1. Kat

Zemin Kat



3+1

3+1

Bahçe Katı



3+1

3+1



tisanada



4+2 Tripleks Havuzlu



4+2 Tripleks Havuzlu

Yaşamın ayrıcalığını
Ada ile keşfet



tisanada

C
Blok

4+2 Tripleks Havuzlu



Ada'da saklı yaşam
Hayalinizin ötesinde



tisanada



YATAK ODASI



Rahatlık
ve Sadelik



tisanada




SALON & MUTFAK



Yüksek
Standart



tisanada

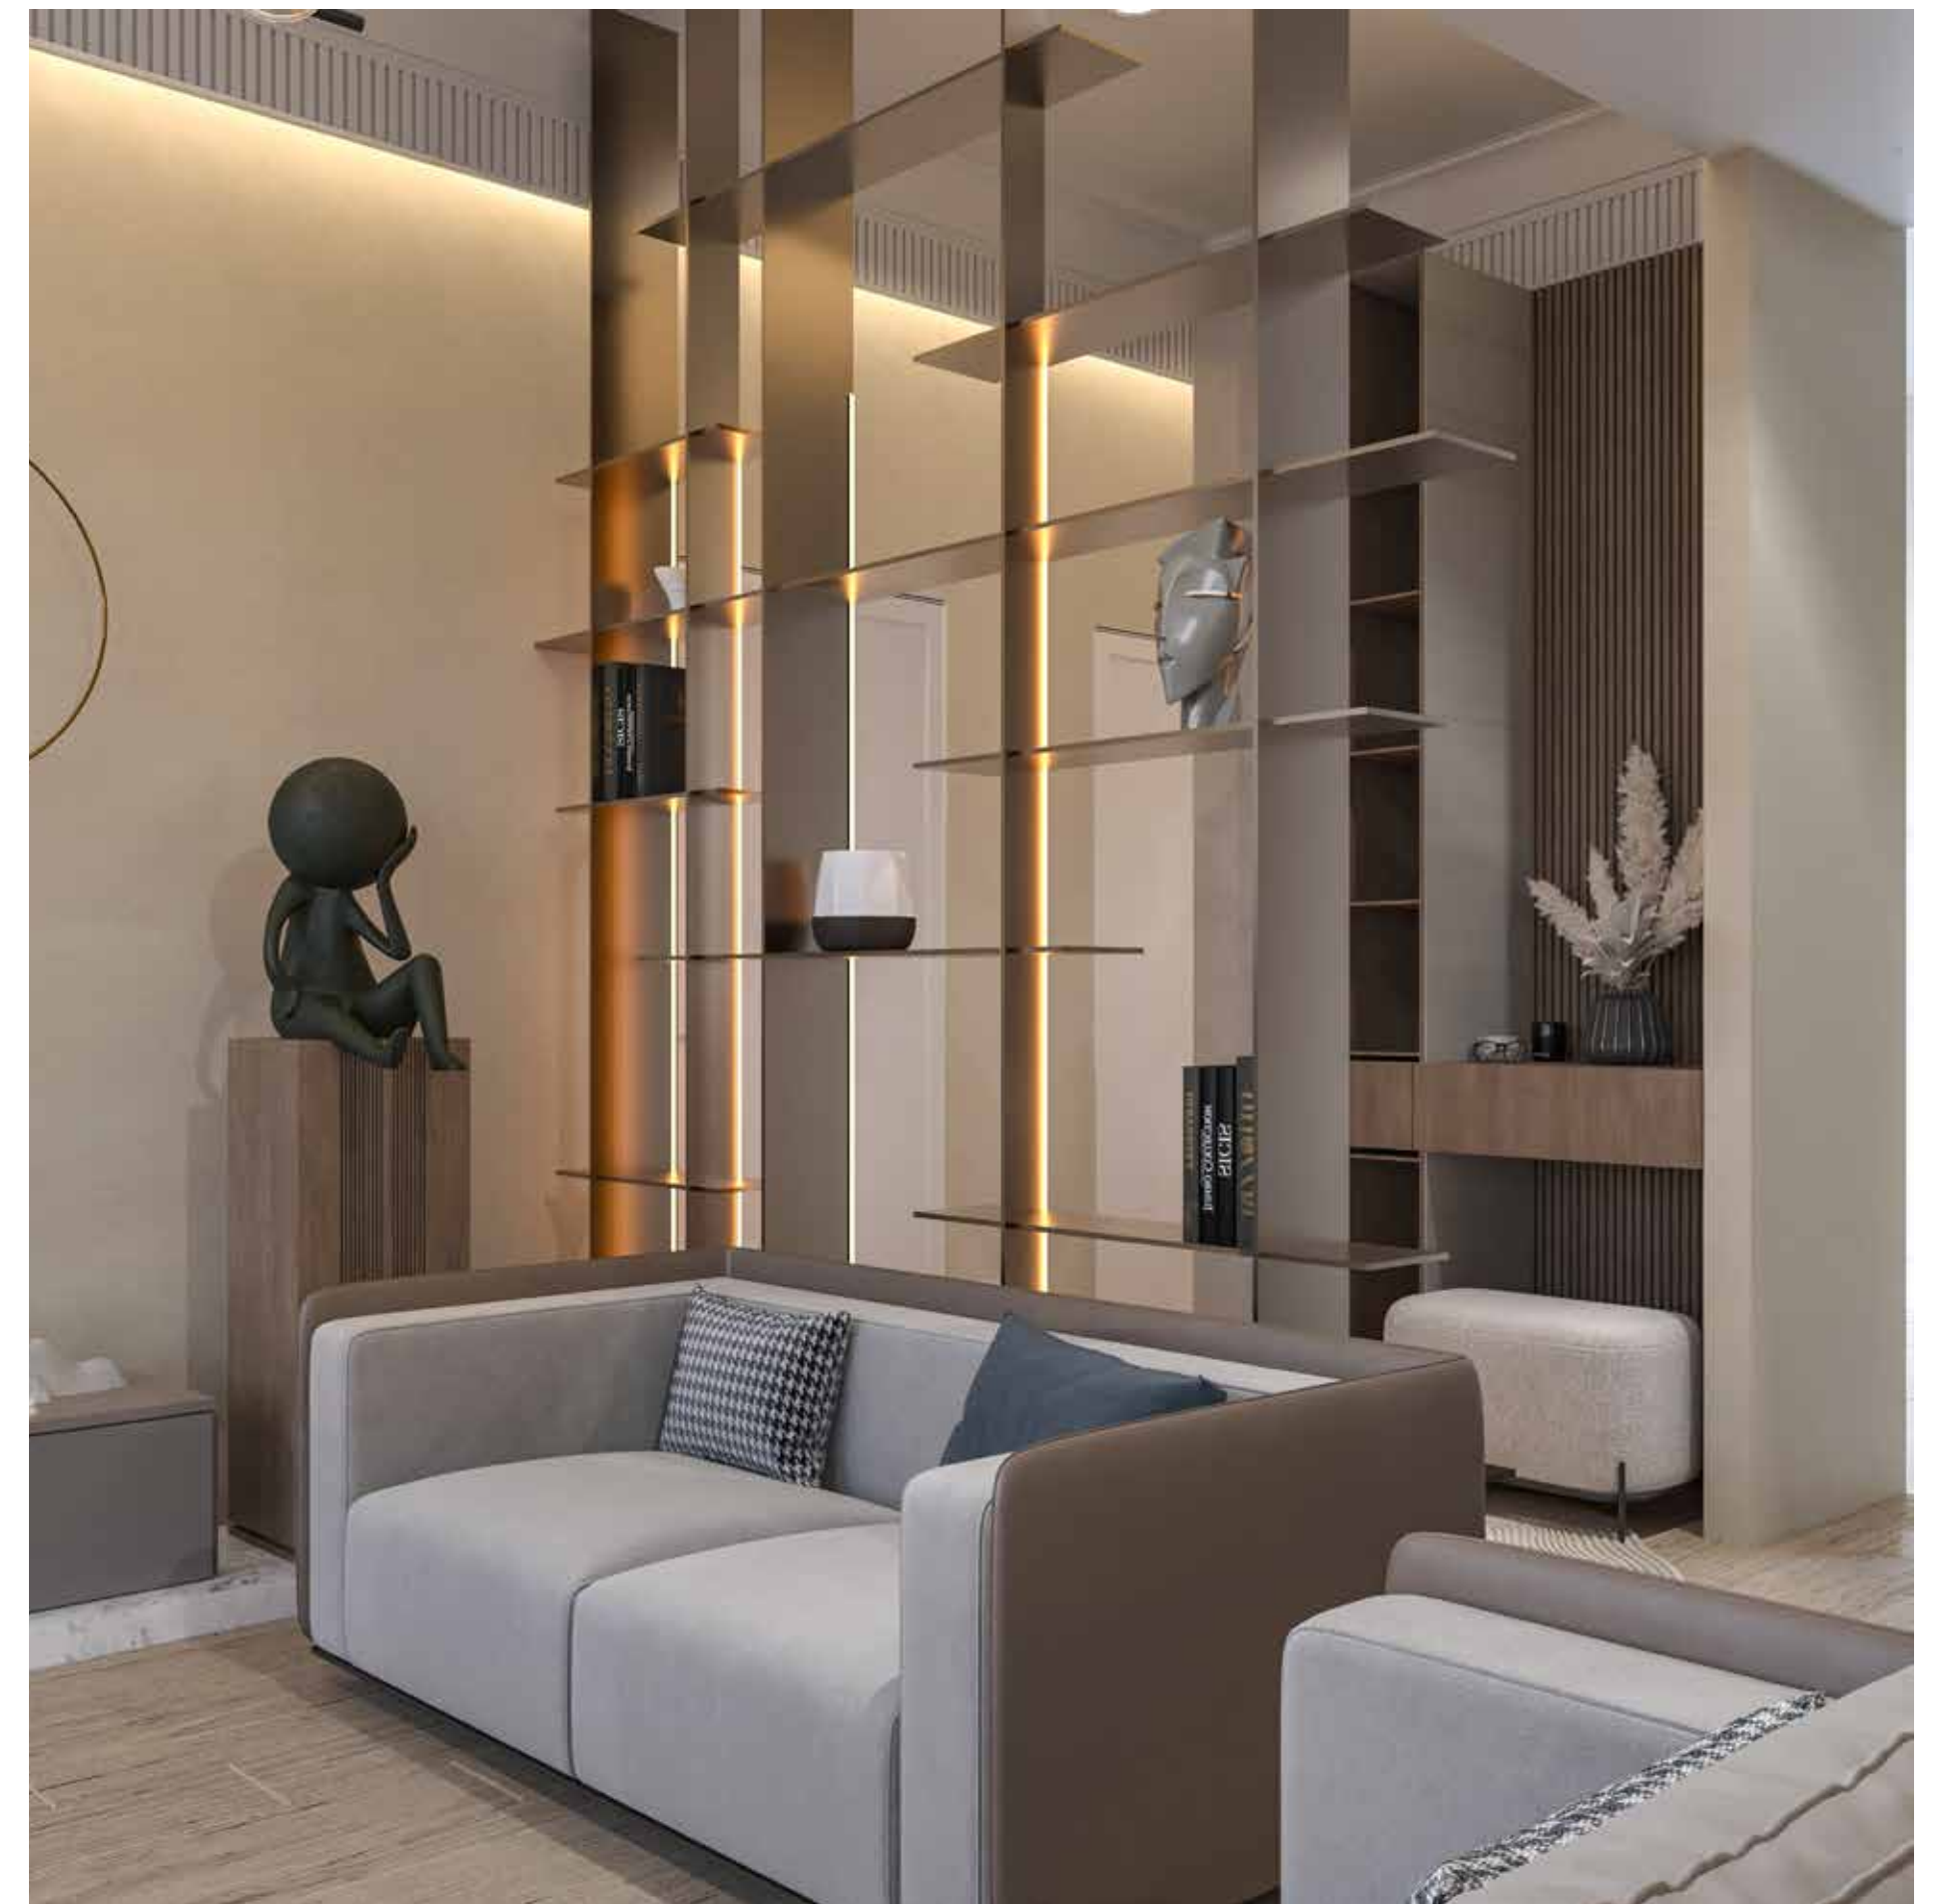

KAT PLANI

C BLOK⁴⁺²

4+2: 369,93-452,61 m² Brüt

1. Kat



Zemin Kat



Bahçe Katı





3+1 Dupleks

4+1 Dupleks

D
Blok


Bizim adamız sizin dünyanız
Hayalinizdeki ada gerçek oluyor



tisanada



SALON & MUTFAK

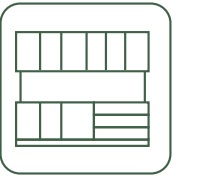

Estetik
Tasarım



tisanada



Zemin Kat



3+1

Dubleks

3+1: 177,5-257,12 m² Brüt

1.Kat



Bahçe Katı 2



4+1

Dubleks - Havuzlu

4+1: 243,33 m² Brüt

Bahçe Katı 1





Sonsuz yeşilin
Evinizle buluştuğu yer



Bahçe Katı 2



4+1

2+1

4+1

Bahçe Katı 1



4+1

2+1

4+1

Dubleks - Havuzlu

4+1: 243,33 m² Brüt

Dubleks

2+1: 156,79 m² Brüt

Zemin Kat



3+1

2+1

3+1

1. Kat



3+1

2+1


3+1

Dubleks


3+1: 177,5-257,12 m² Brüt

Dubleks

2+1: 156,79 m² Brüt

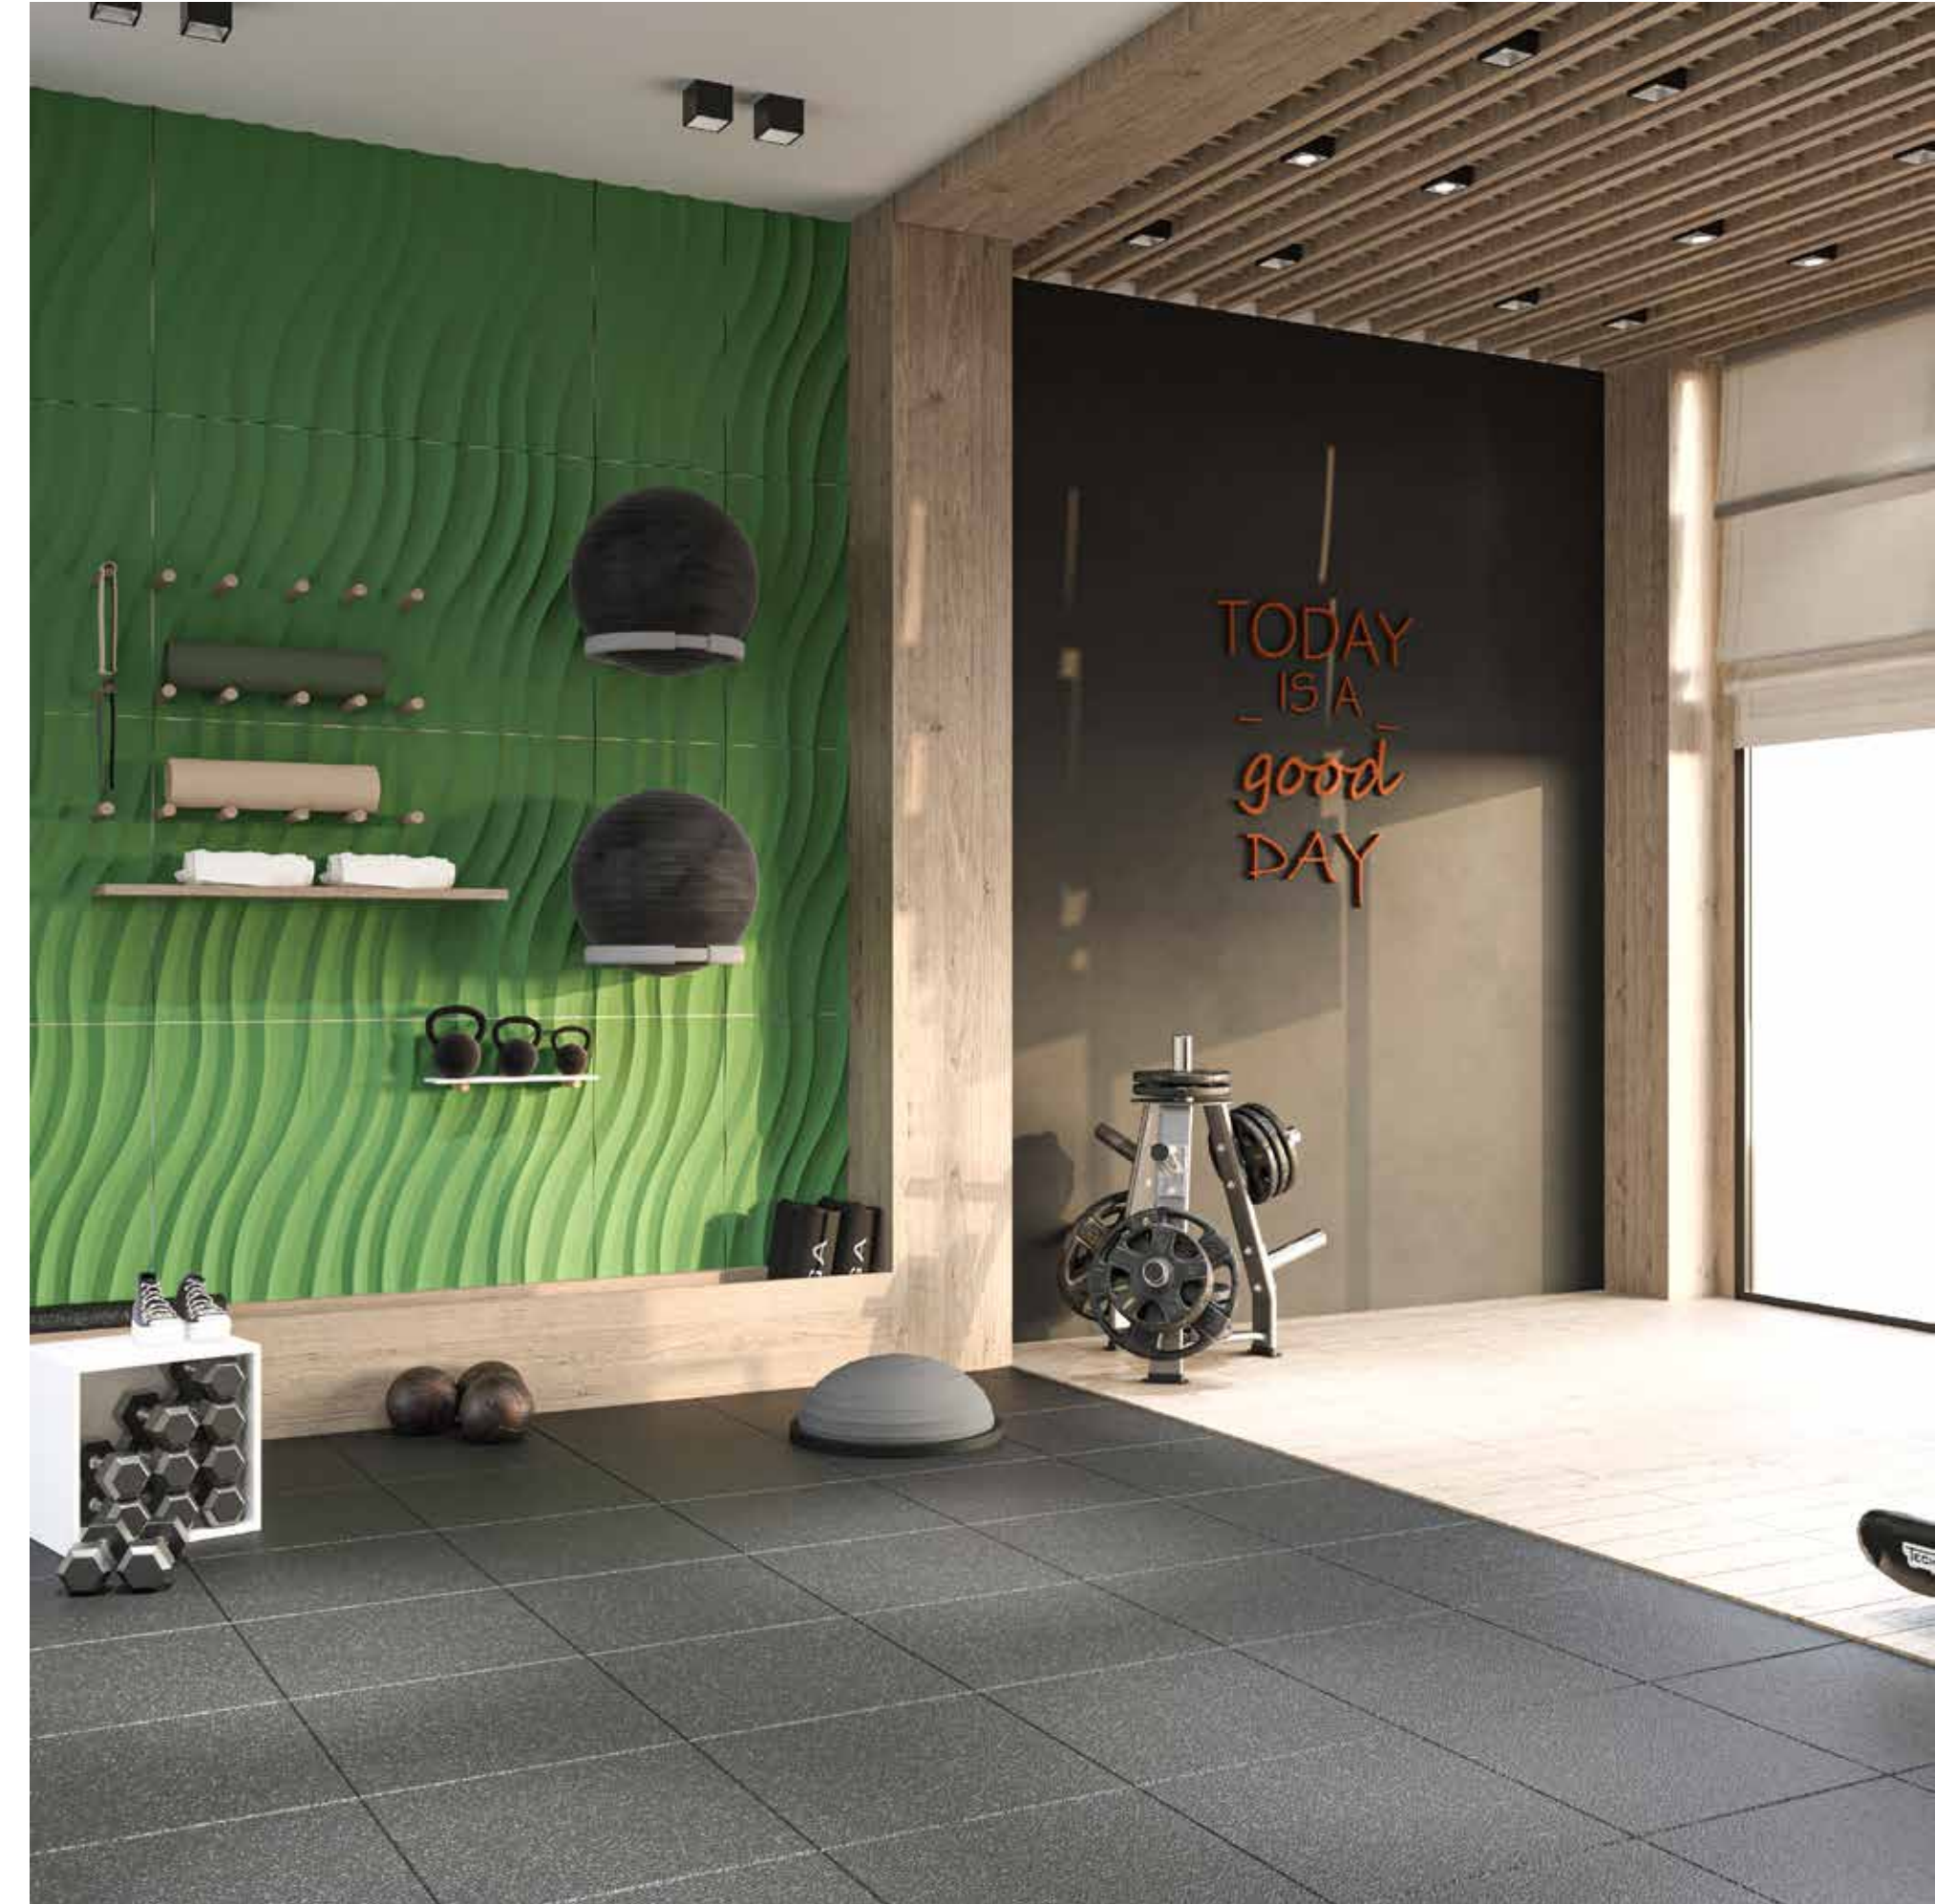



FITNESS

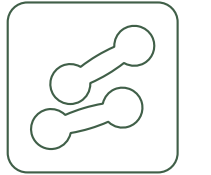

Sağlıklı Yaşam



tisanada

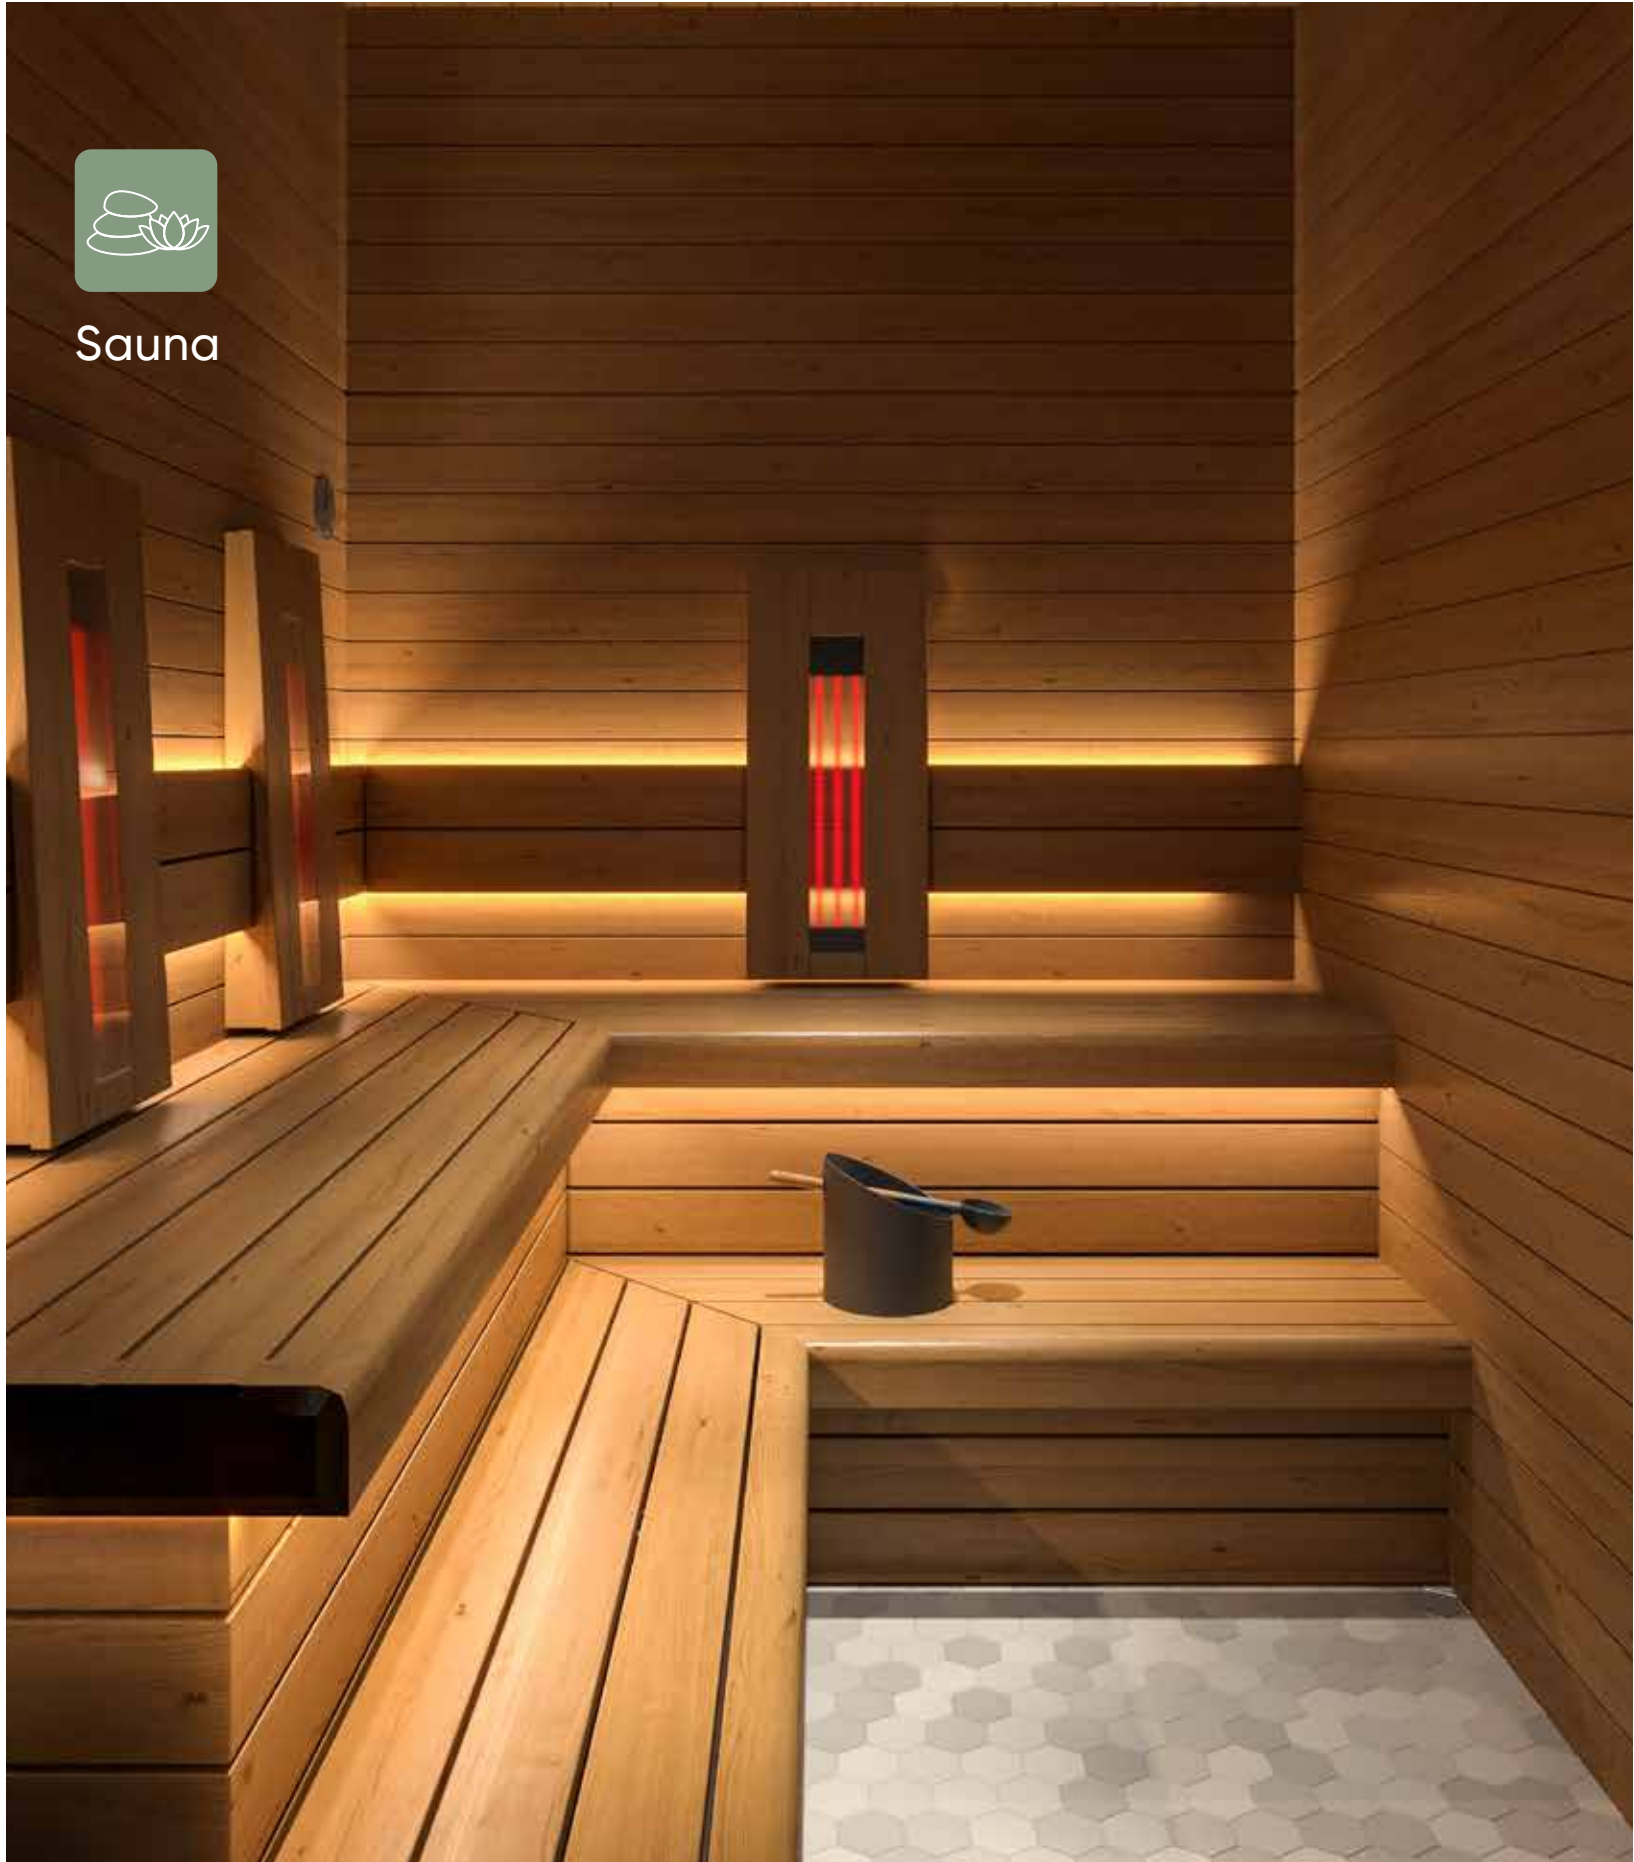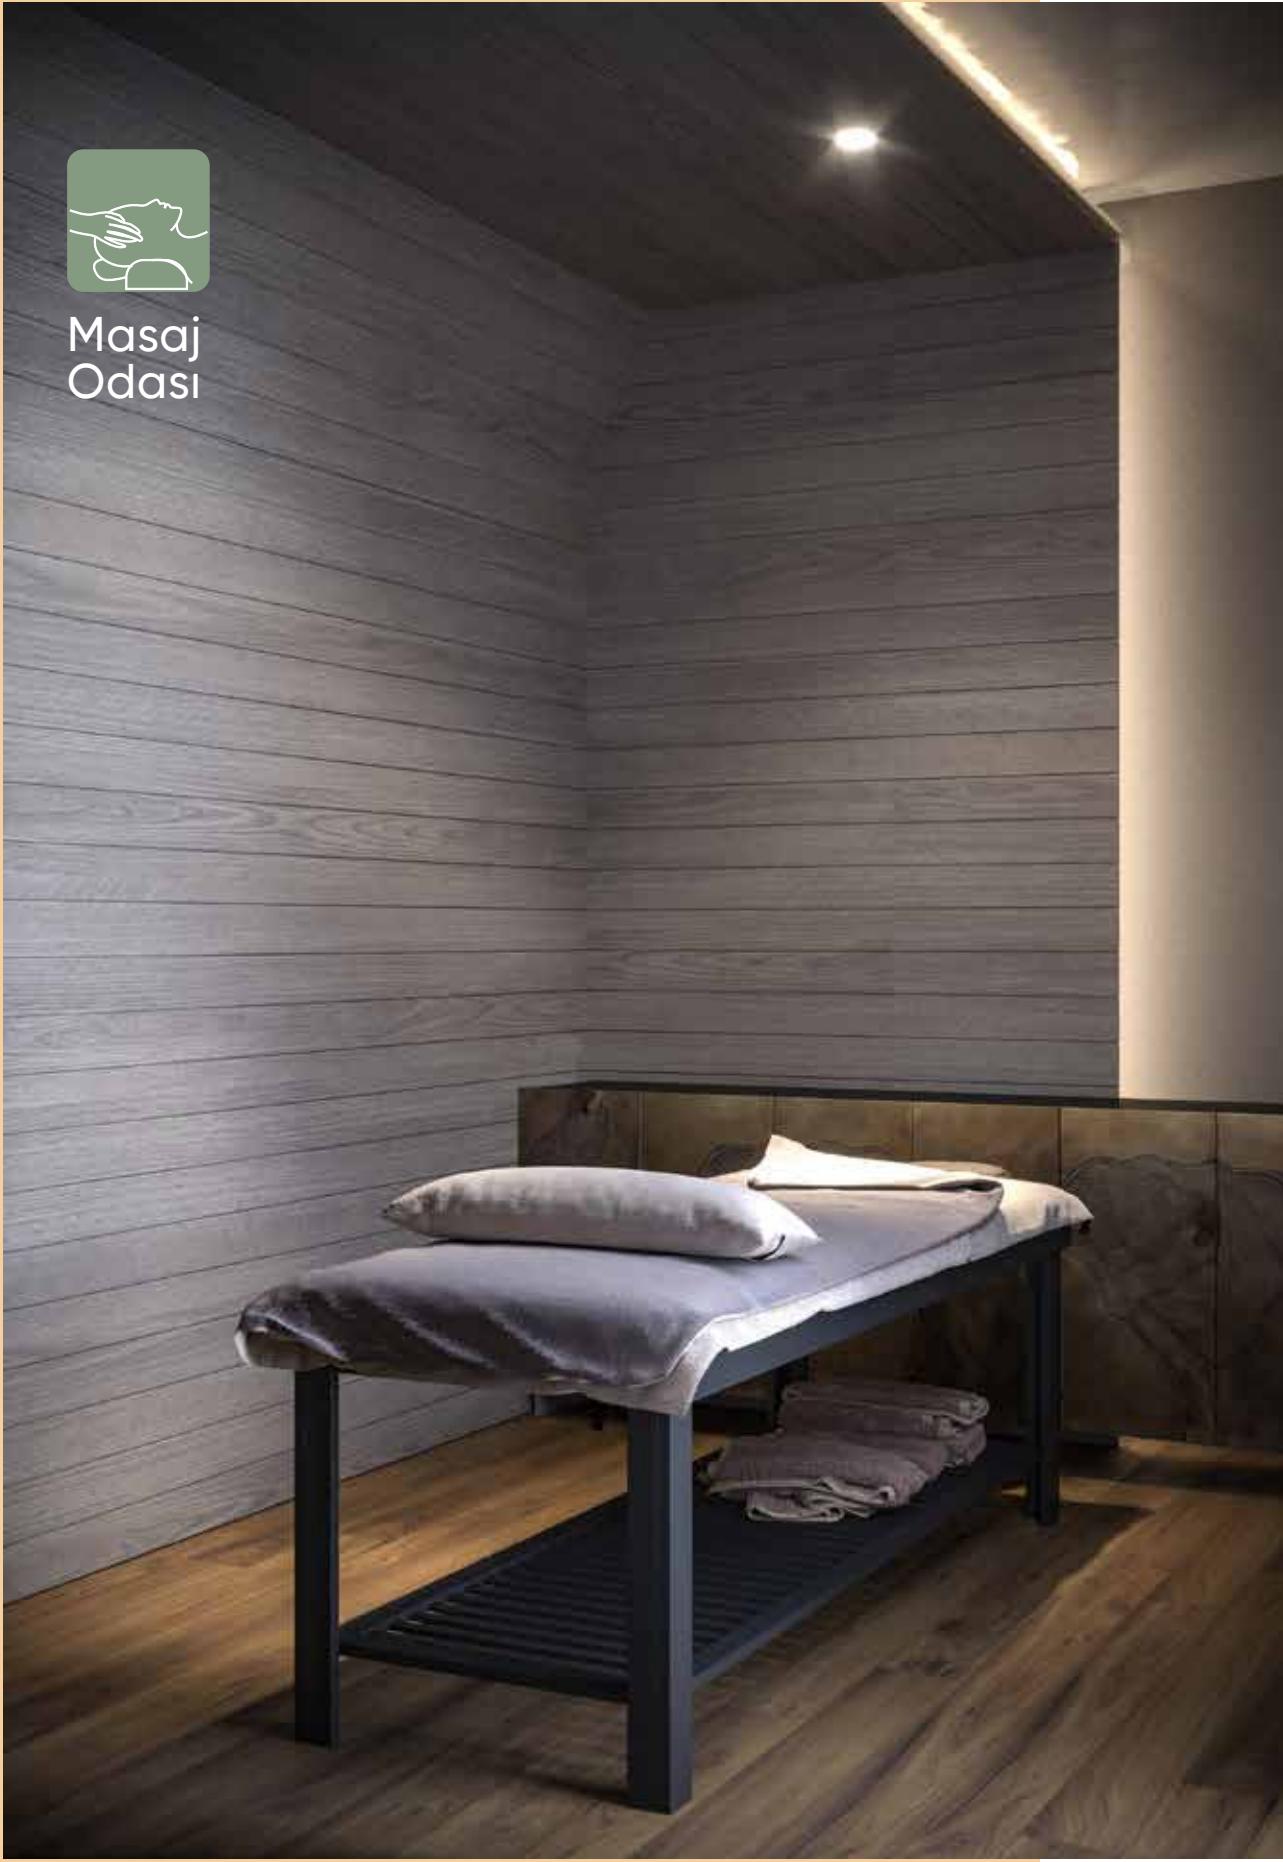




Çocuklara özel

Enerji dolu aktiviteler



unique
mediterranean
location

tisanada

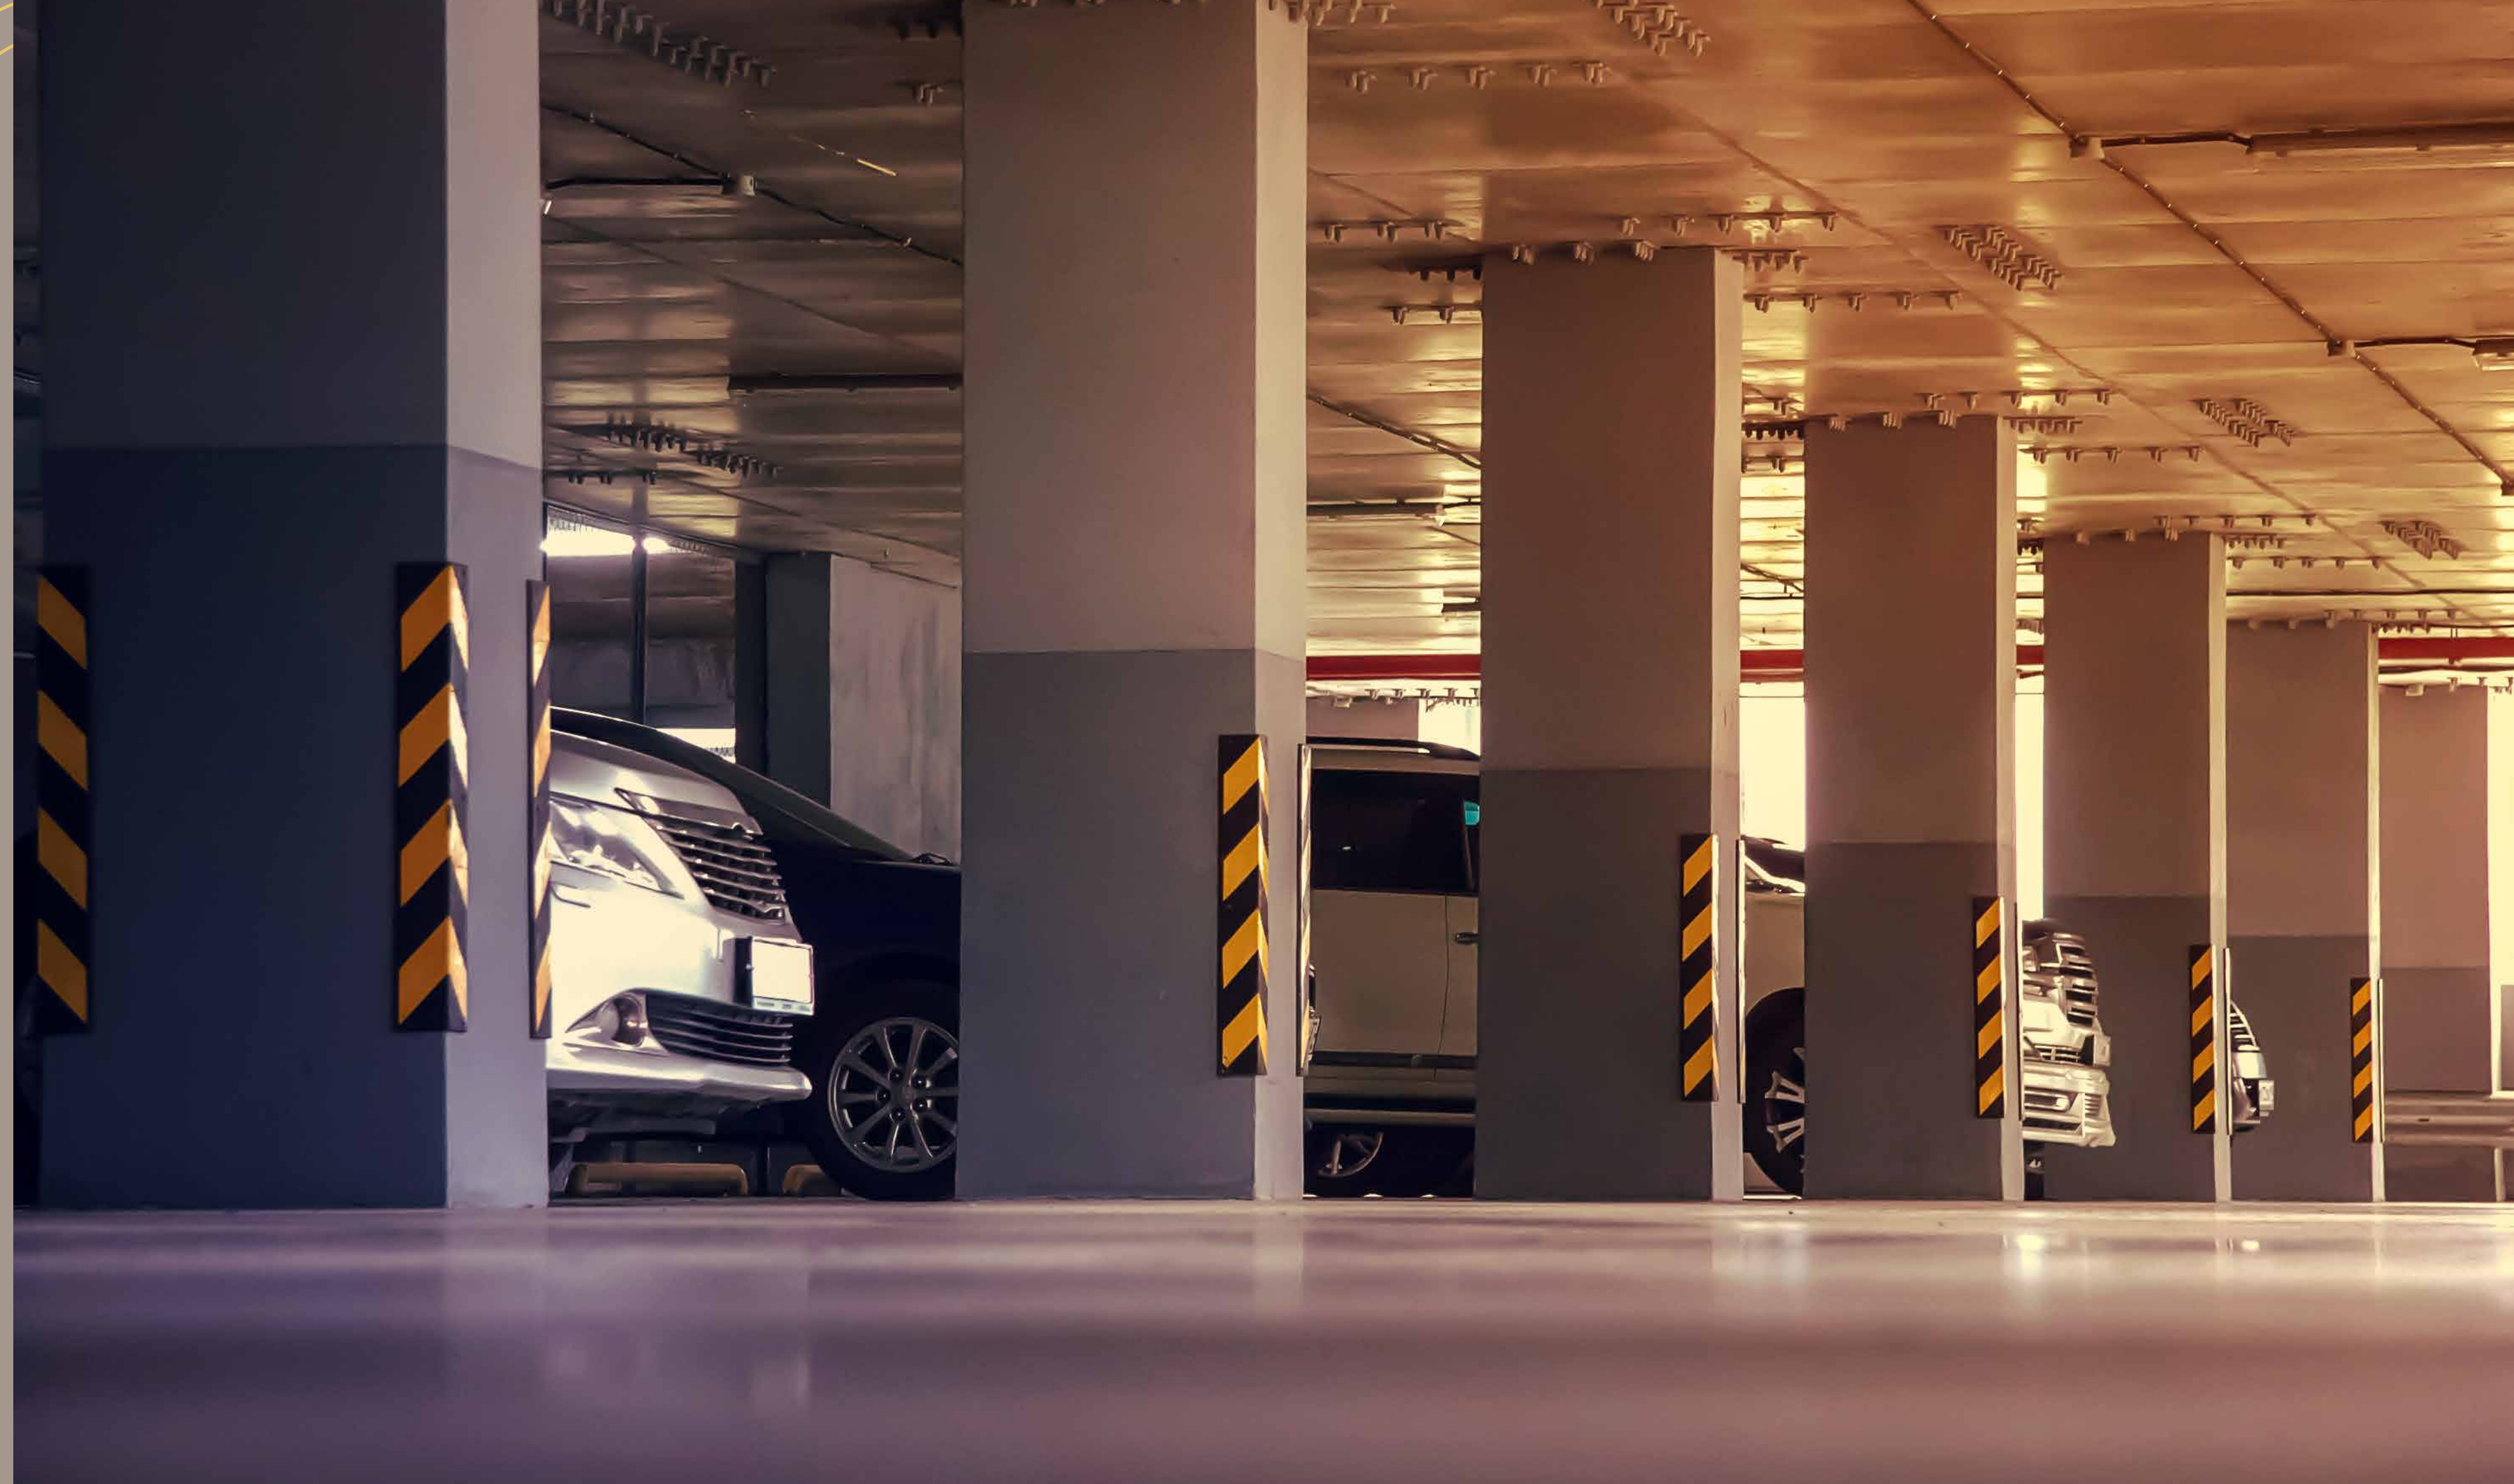

Kapalı Otopark




tisanada



**Bulařma
noktalarında**
Keyifli zamanlar



unique
mediterranean
location
tisanada

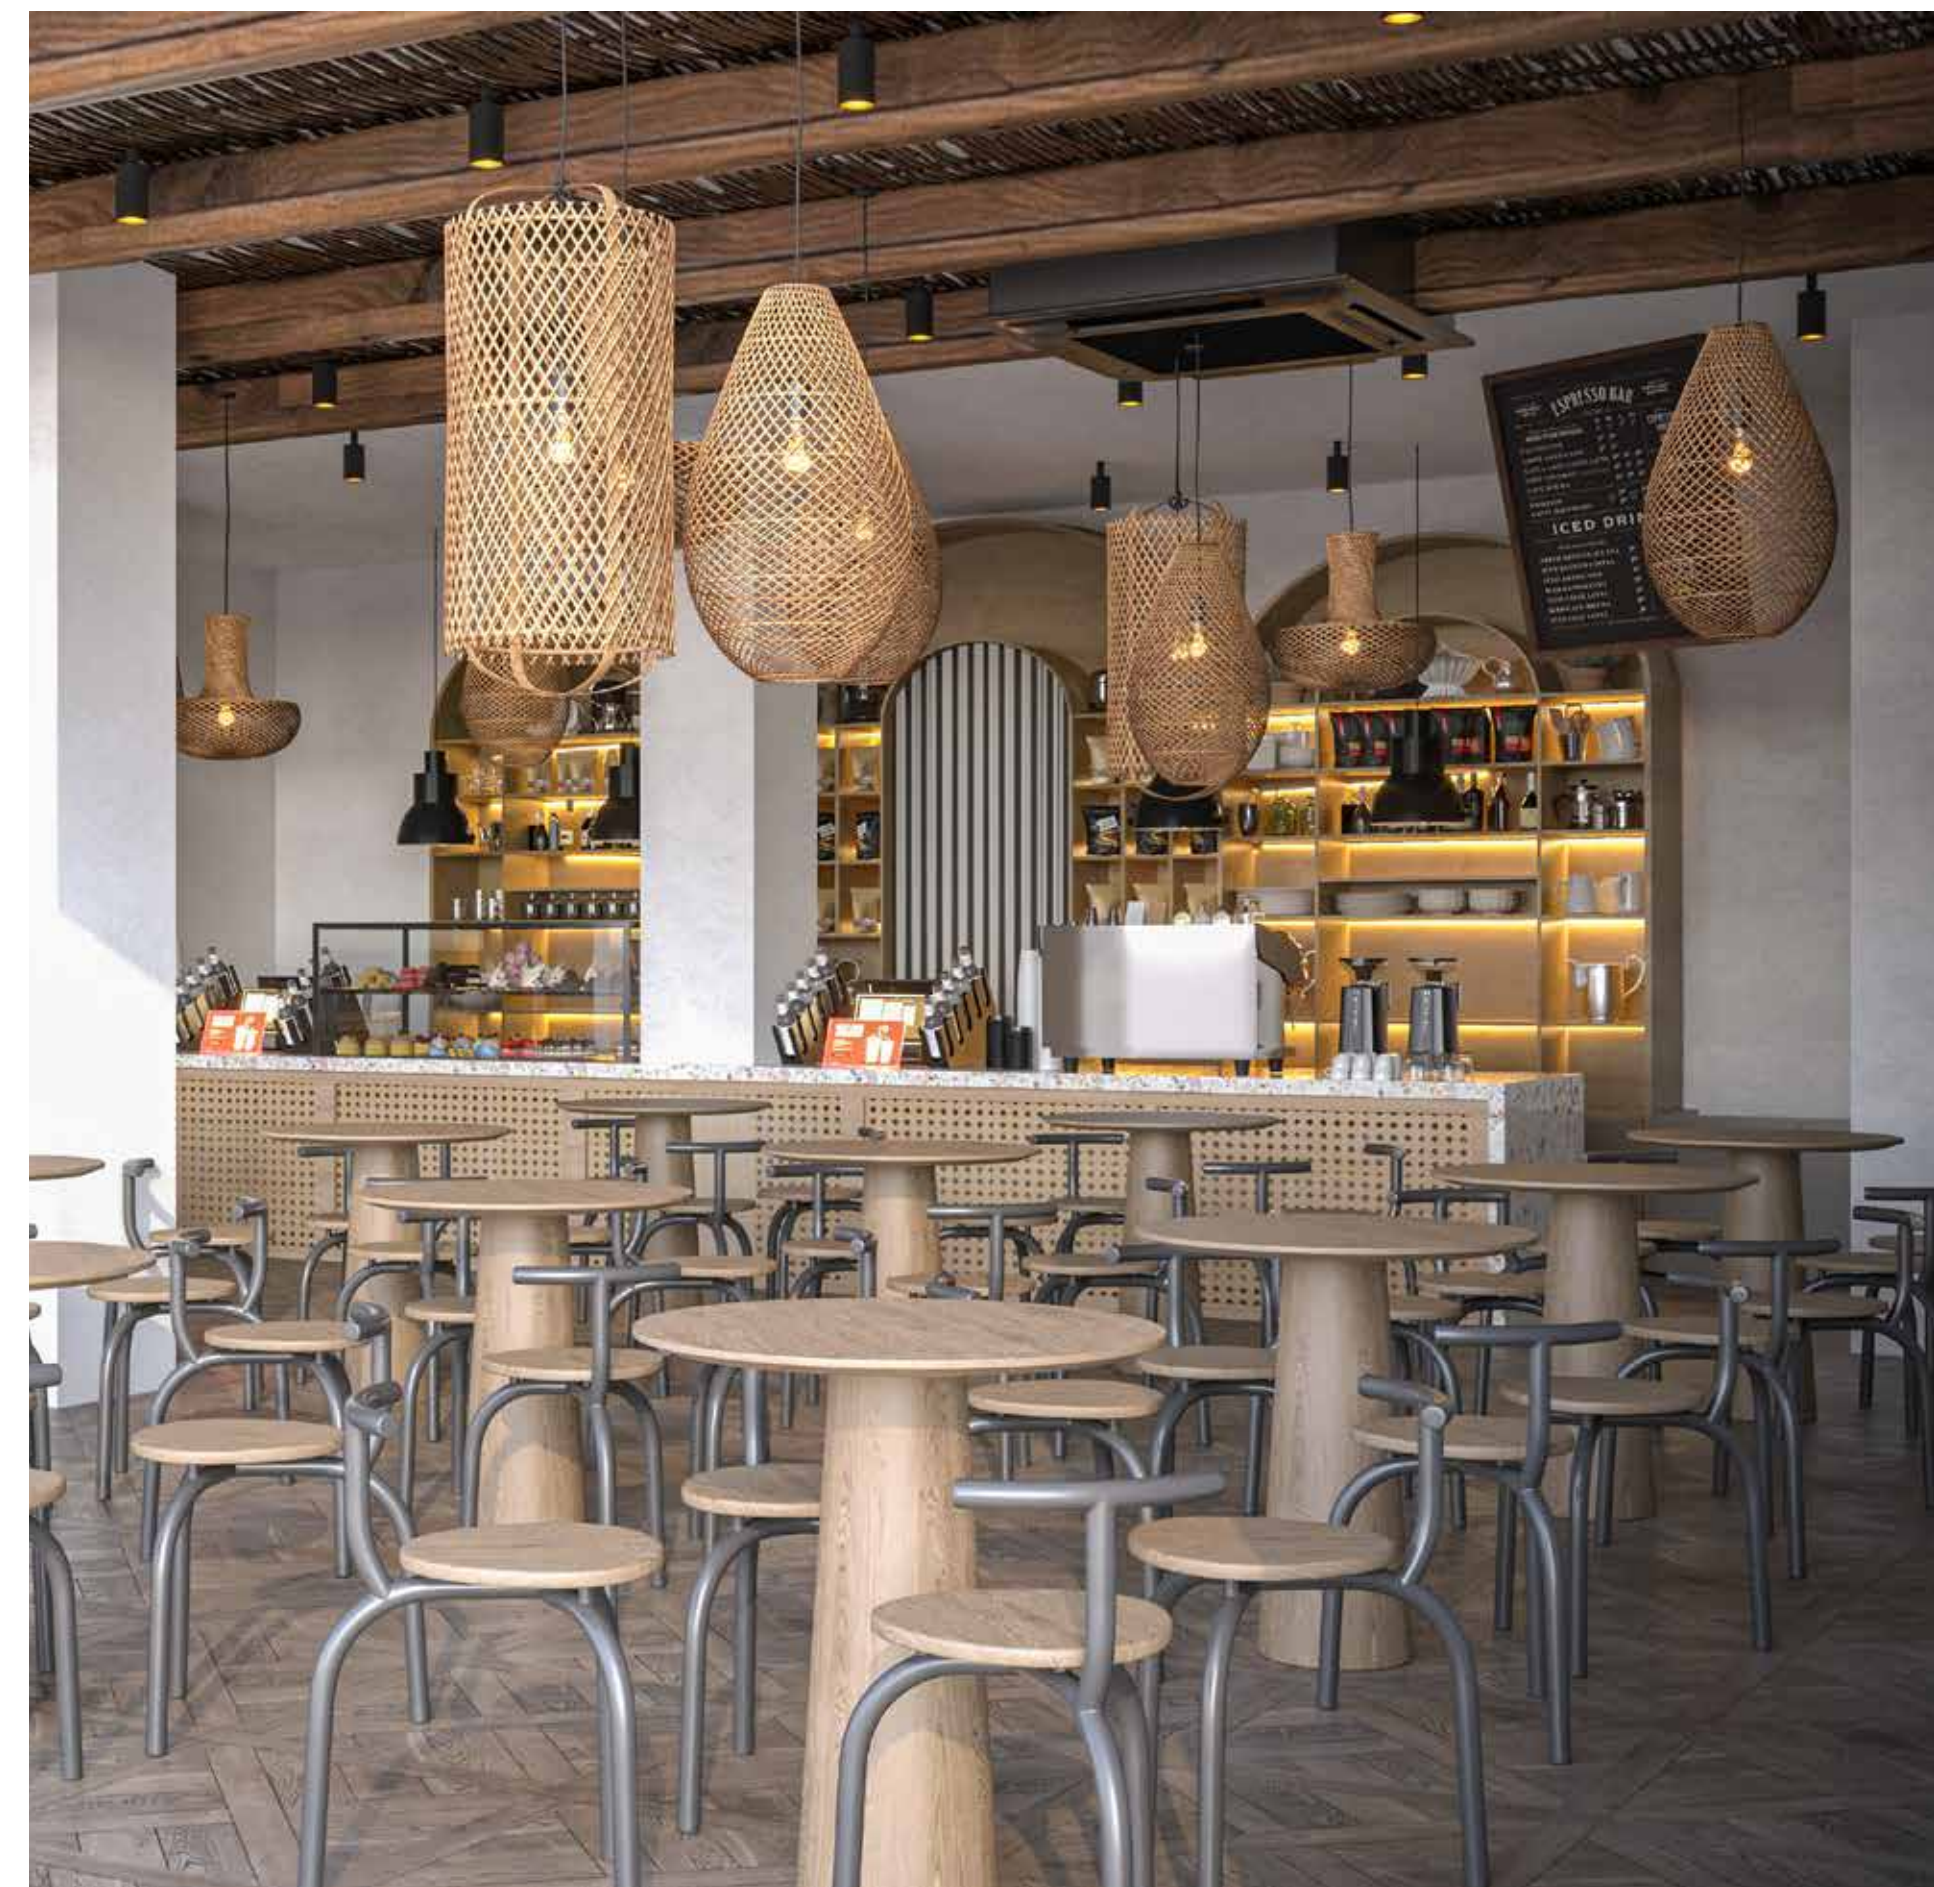

KÜNYE & İLETİŞİM

PROJE İSMİ : TİSANADA
PROJE ALANI : PARSEL 3150
PROJE ARSA ALANI : 12.906,51 m²
PRJE İNŞAAT ALANI : 16.980,03 m²
TOPLAM ÜNİTE : 83 ÜNİTE

PROJE GELİŞTİRİCİSİ : SOMUNCU GRUP
PROJE YAPIMI : ÇEVİKLER İNŞAAT

TIPLER

1+1A 4 ADET
1+1B 4 ADET
1+1C 4 ADET
2+1A 8 ADET
2+1B 20 ADET
2+1C 2 ADET
3+1A 20 ADET
3+1B 6 ADET
4+1A 6 ADET
4+2A 8 ADET
1 ADET TİCARİ ALAN



Mersin
Silifke / Tisan
☎ 0537 425 32 23
www.tisanada.com



Proje Geliştiricisi **SOMUNCU**
GRUP